


"Wohnen am Schönbrunner Schloßpark"
1130, Maxingstraße 72 + 74

Top 07 Maxingstr.72

2.Stock m²

NFl. Wohnen 67,7

| | |
|------------|------|
| AR Speis | 1,9 |
| Vorraum | 6,6 |
| WC | 1,7 |
| AR Speis | 3,5 |
| Küche | 14,6 |
| Wohnzimmer | 19,5 |
| Zimmer | 14,1 |
| Bad | 5,8 |

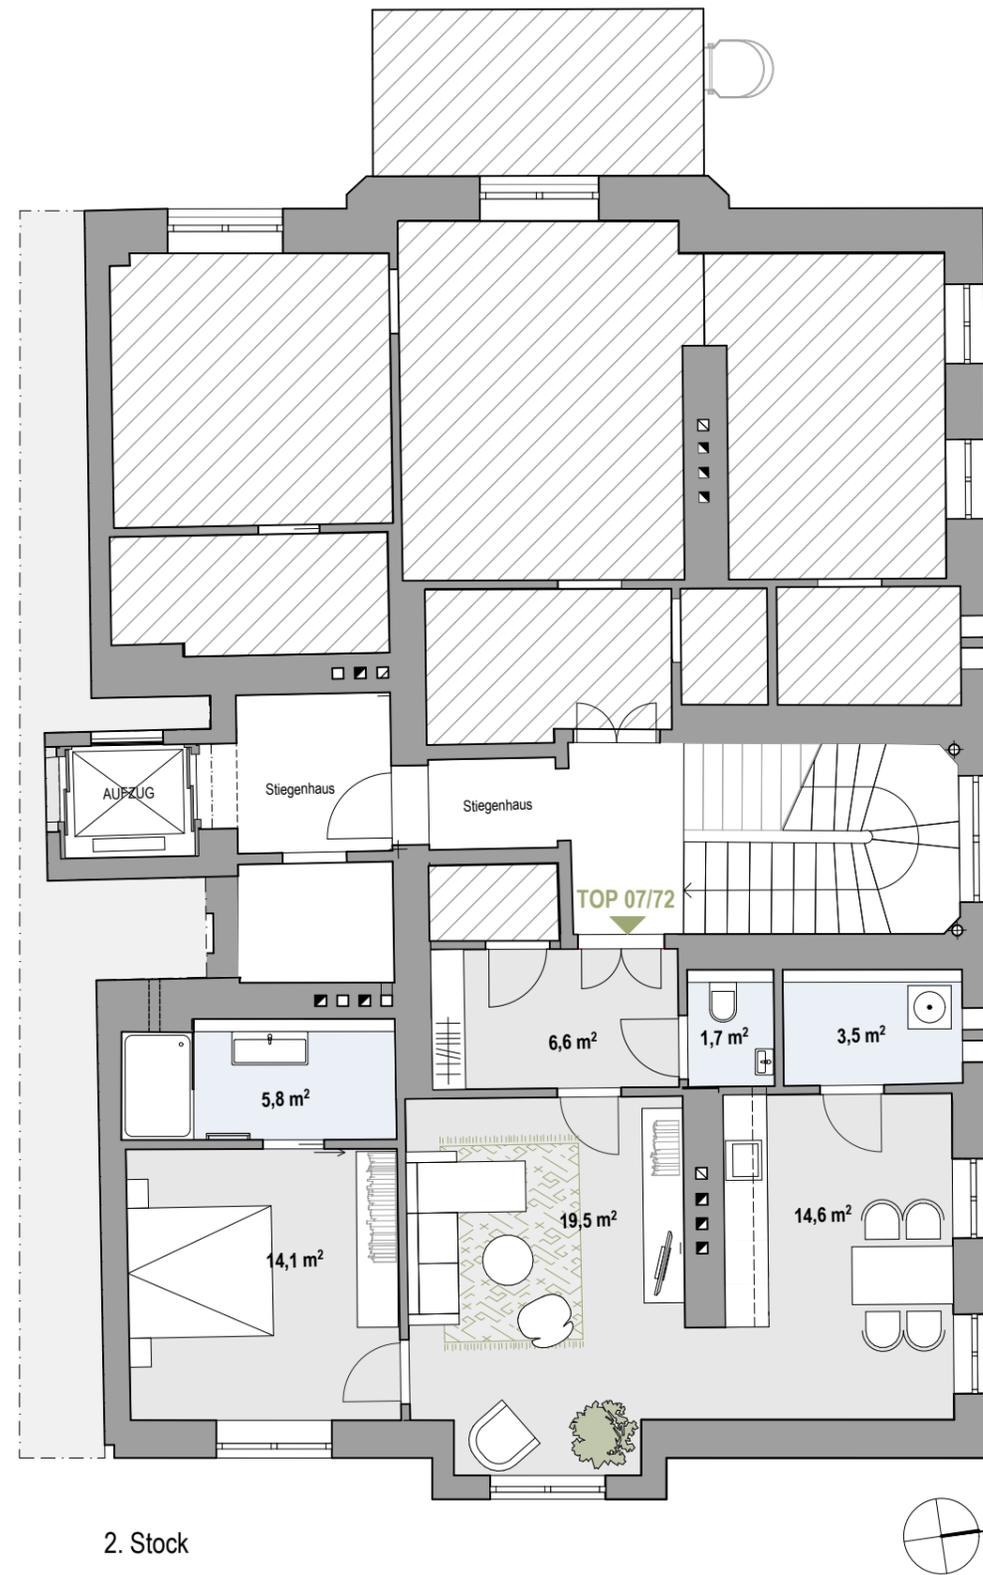

2. Stock

Die Möblierung ist illustrativ dargestellt und nicht Gegenstand des Vertrags. Unverbindliche Plankopie. Änderungen während der Bauausführung vorbehalten

Ein Projekt der



<https://www.kerblerholding.at>

Exklusivvertrieb



<https://www.tirox-hv.at>