


"Wohnen am Schönbrunner Schloßpark"
1130, Maxingstraße 72 + 74

Top 05 Maxingstr.74

1.Stock m²

NFI. Wohnen 73,8

Vorraum	7,2
AR	2,4
WC	2,0
AR Speis	4,1
Küche	14,1
Wohnzimmer	19,1
Zimmer	20,8
BAD	4,1

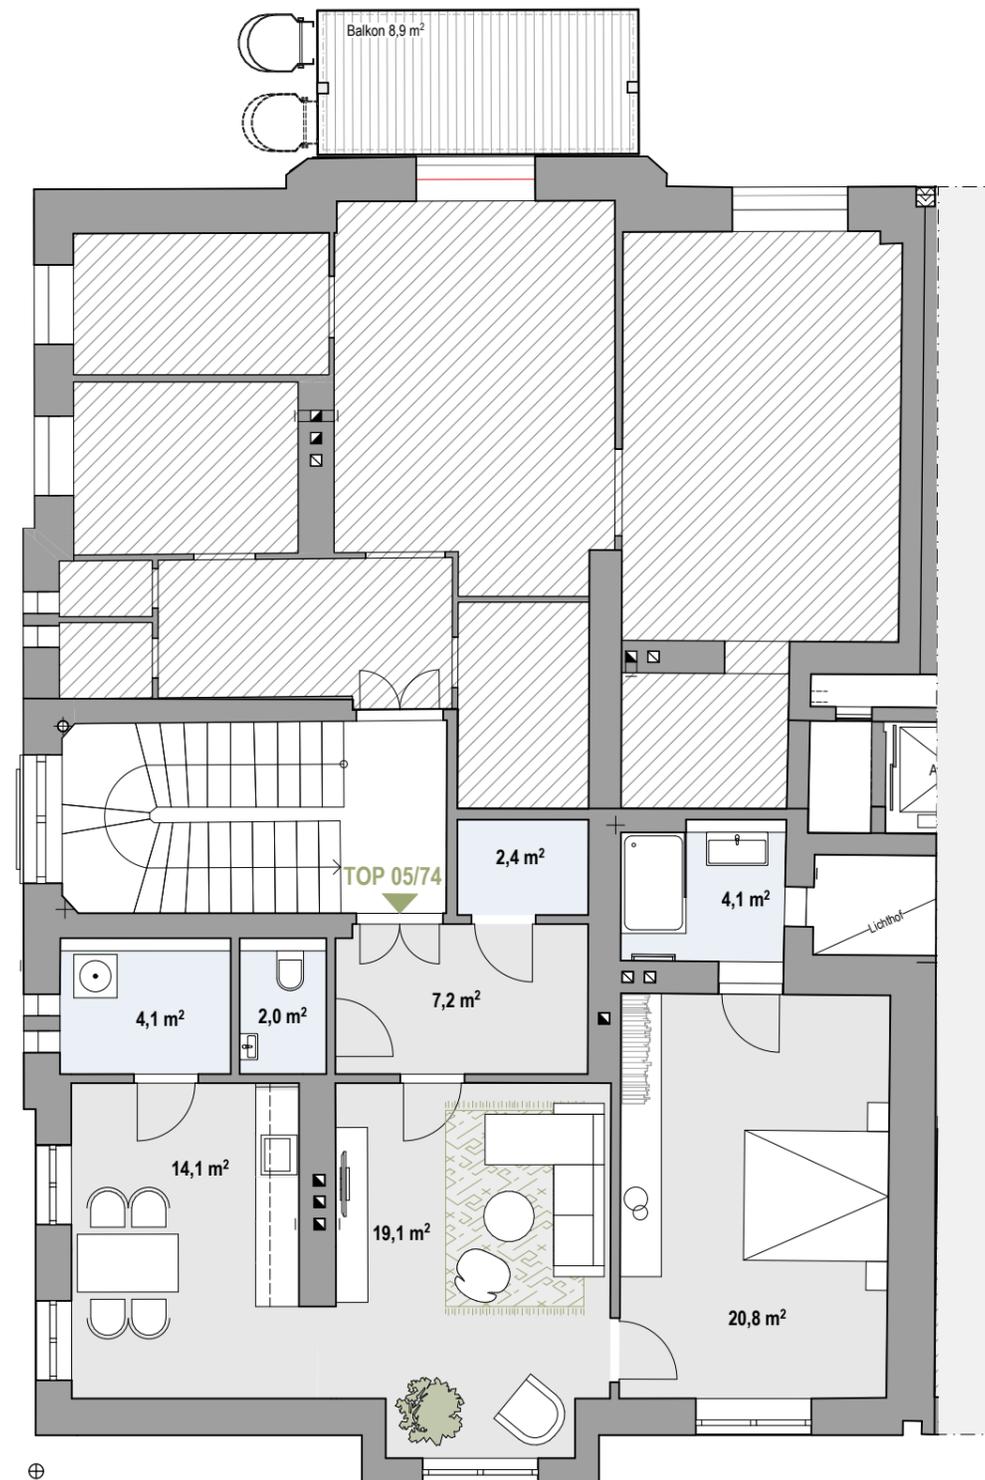

1. Stock

Die Möblierung ist illustrativ dargestellt und nicht Gegenstand des Vertrags. Unverbindliche Plankopie. Änderungen während der Bauausführung vorbehalten

Ein Projekt der



<https://www.kerblerholding.at>

Exklusivvertrieb



<https://www.tirox-hv.at>